


KLČOV

ÚZEMNÝ PLÁN OBCE

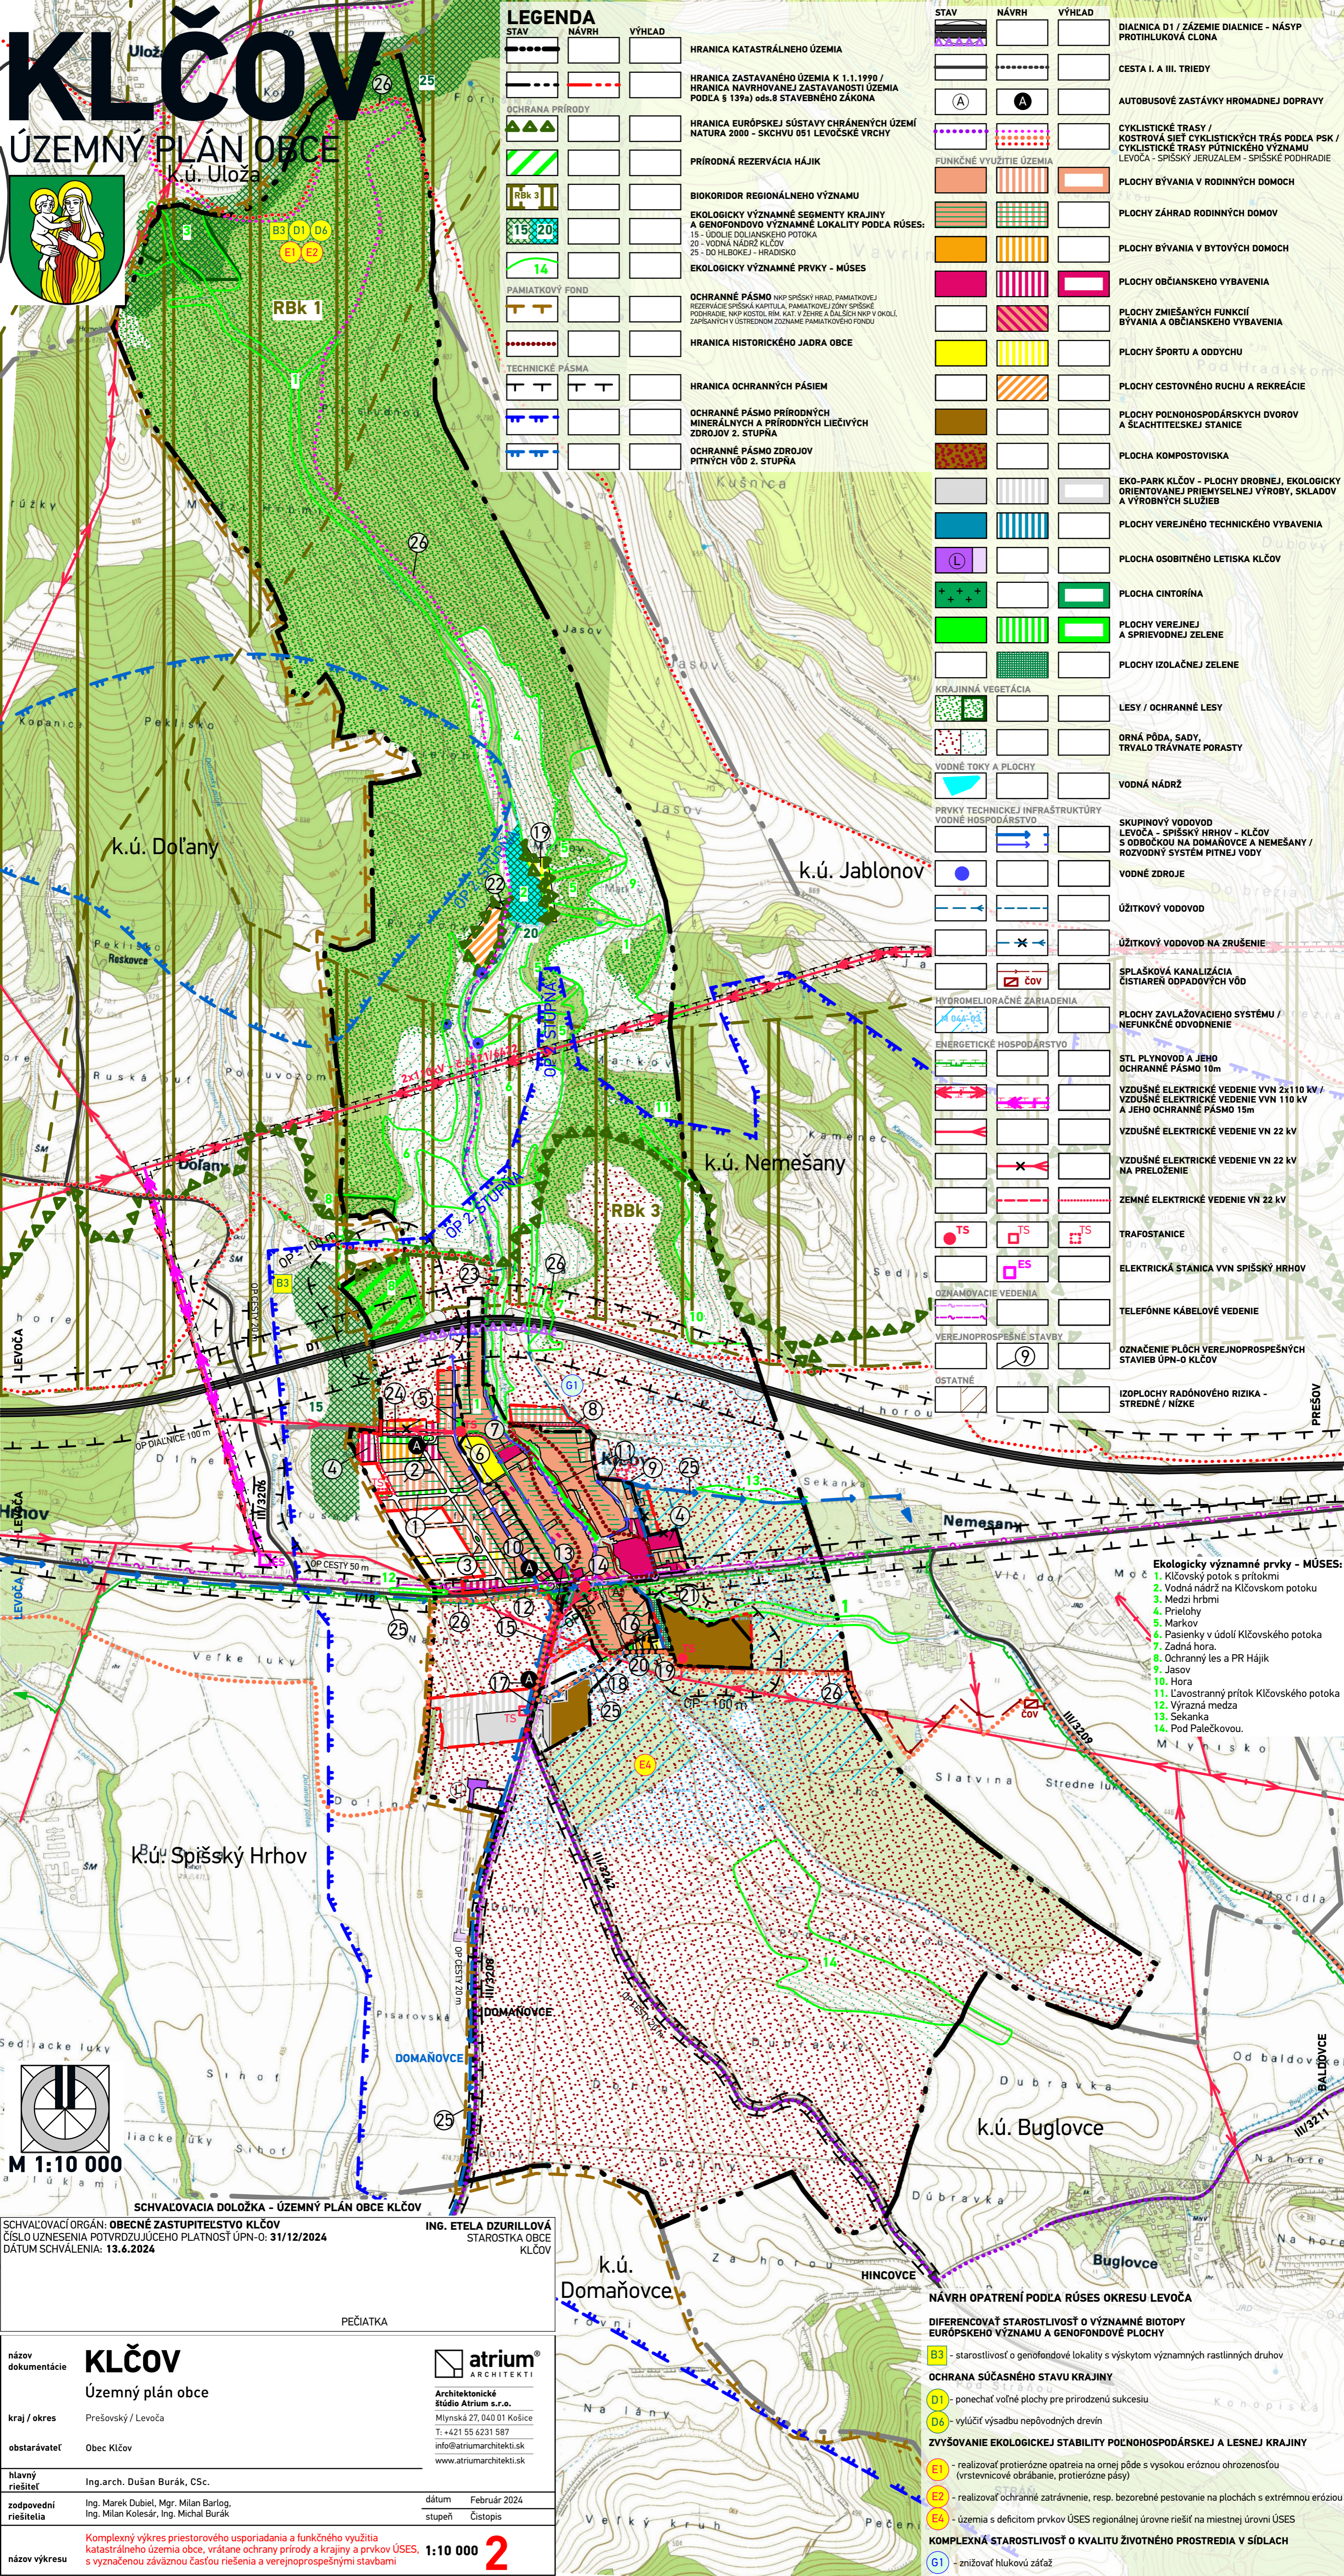

STAV	NÁVRH	VÝHLAD	LEGENDA
			HRANICA KATASTRÁLNEHO ÚZEMIA
			HRANICA ZASTAVANÉHO ÚZEMIA K 1.1.1990 / HRANICA NAVRHOVANEJ ZASTAVANOSTI ÚZEMIA PODĽA § 139a) ods.8 STAVEBNÉHO ZÁKONA
			OCHRANA PRÍRODY
			HRANICA EURÓPSKEJ SÚSTAVY CHRÁNENÝCH ÚZEMÍ NATURA 2000 - SKCHVU 051 LEVOČSKÉ VRCHY
			PRÍRODNÁ REZERVÁCIA HÁJK
			BIOKORIDOR REGIONÁLNEHO VÝZNAMU
			EKOLOGICKY VÝZNAMNÉ SEGMENTY KRAJINY A GENOFONDOVO VÝZNAMNÉ LOKALITY PODĽA RÚSES: 15 - ÚDOLIE DOLIANSKÉHO POTOKA 20 - VODNÁ NÁDRŽ KLČOV 25 - DO HLBOKEJ - HRADISKO
			EKOLOGICKY VÝZNAMNÉ PRVKY - MÚSES
			PAMIATKOVÝ FOND
			OCHRANNÉ PÁSMA NKP SPIŠSKÝ HRAD, PAMIATKOVEJ REZERVÁCIE SPIŠSKÁ KAPITULA, PAMIATKOVEJ ZÓNY SPIŠSKÉ PODHRADIE, NKP KOSTOL RÍM. KAT. V ZEHRE A ĎALŠICH NKP V OKOLÍ, ZAPÍSANÝCH V ÚSTREDNOM ZODNAMÉ PAMIATKOVÉHO FONDU
			HRANICA HISTORICKÉHO JADRA OBCE
			TECHNICKÉ PÁSMA
			HRANICA OCHRANNÝCH PÁSIEM
			OCHRANNÉ PÁSMA PRÍRODNÝCH MINERÁLNYCH A PRÍRODNÝCH LIEČIVÝCH ZDROJOV 2. STUPŇA
			OCHRANNÉ PÁSMA ZDROJOV PITNÝCH VÔD 2. STUPŇA

STAV	NÁVRH	VÝHLAD	LEGENDA
			DIALNICA D1 / ZÁZEMIE DIALNICE - NÁSYP PROTILUKOVÁ CLONA
			CESTA I. A III. TRIEDY
			AUTOBUSOVÉ ZASTÁVKY HROMADNEJ DOPRAVY
			CYKLISTICKÉ TRASY / KOSTROVÁ SIET CYKLISTICKÝCH TRÁS PODĽA PSK / CYKLISTICKÉ TRASY PŮTNICKÉHO VÝZNAMU LEVOČA - SPIŠSKÝ JERUZALEM - SPIŠSKÉ PODHRADIE
			PLOCHY BÝVANIA V RODINNÝCH DOMOCH
			PLOCHY ZÁHRAD RODINNÝCH DOMOV
			PLOCHY BÝVANIA V BYTOVÝCH DOMOCH
			PLOCHY OBCIANSKEHO VYBAVENIA
			PLOCHY ZMIEŠANÝCH FUNKCIÍ BÝVANIA A OBCIANSKEHO VYBAVENIA
			PLOCHY ŠPORTU A ODDOCHU
			PLOCHY CESTOVNÉHO RUCHU A REKREÁCIE
			PLOCHY POĽNOHOSPODÁRSKÝCH DVOROV A SĽAČTITELSKÉJ STANICE
			PLOCHA KOMPOSTOVIŠKA
			EKO-PARK KLČOV - PLOCHY DROBNEJ, EKOLOGICKY ORIENTOVANEJ PRIEMYSELNEJ VÝROBY, SKLADOV A VÝROBNÝCH SLUŽIEB
			PLOCHA VEREJNÉHO TECHNICKÉHO VYBAVENIA
			PLOCHA OSOBNITNEHO LETISKA KLČOV
			PLOCHA CINTORÍNA
			PLOCHA VEREJNEJ A SPRIEVODNEJ ZELENE
			PLOCHY IZOLAČNEJ ZELENE
			LESY / OCHRANNÉ LESY
			ORNÁ PÓDA, SADY, TRVALO TRÁVNATE PORASTY
			VODNÁ NÁDRŽ
			SKUPINOVÝ VODOVOD LEVOČA - SPIŠSKÝ HRHÓV - KLČOV S ODBOČKOU NA DOMAŇOVCE A NEMEŠANY / ROZVODNÝ SYSTÉM PITNEJ VODY
			VODNÉ ZDROJE
			ÚŽITKOVÝ VODOVOD
			ÚŽITKOVÝ VODOVOD NA ZRUŠENIE
			SPLAŠKOVÁ KANALIZÁCIA ČISTIAREN ODPADOVÝCH VÔD
			PLOCHY ZAVLAŽOVACIEHO SYSTÉMU / NEFUNKČNÉ ODVODNENIE
			STL PLYNOVOD A JEHO OCHRANNÉ PÁSMA 10m
			VZDUŠNÉ ELEKTRICKÉ VEDENIE VVN 2x110 KV / VZDUŠNÉ ELEKTRICKÉ VEDENIE VVN 110 KV A JEHO OCHRANNÉ PÁSMA 15m
			VZDUŠNÉ ELEKTRICKÉ VEDENIE VN 22 KV
			VZDUŠNÉ ELEKTRICKÉ VEDENIE VN 22 KV NA PRELOŽENIE
			ZEMNÉ ELEKTRICKÉ VEDENIE VN 22 KV
			TRAFOSTANICE
			ELEKTRICKÁ STÁNICA VVN SPIŠSKÝ HRHÓV
			TELEFÓNNE KÁBELOVÉ VEDENIE
			OZNAČENIE PLOCH VEREJNOPROSPEŠNÝCH STAVIEB ÚPN-O KLČOV
			IZOPLOCHY RADÓNOVÉHO RIZIKA - STREDNÉ / NÍZKE

- Ekologicky významné prvky - MÚSES:**
1. Klčovský potok s prítokmi
 2. Vodná nádrž na Klčovskom potoku
 3. Medzi hrbní
 4. Prietohy
 5. Markov
 6. Pásienky v údolí Klčovského potoka
 7. Zadáň hora
 8. Ochranný les a PR Hájk
 9. Jasov
 10. Hora
 11. Lavostanný prítok Klčovského potoka
 12. Výrazná medza
 13. Sekanka
 14. Pod Palečkovou.



SCHVALOVACIA DOLOŽKA - ÚZEMNÝ PLÁN OBCE KLČOV
 SCHVALOVACÍ ORGÁN: OBCENÉ ZASTUPITEĽSTVO KLČOV
 ČÍSLO UZNESENIA POTVRDZUJÚCEHO PLATNOSŤ ÚPN-O: 31/12/2024
 DÁTUM SCHVÁLENIA: 13.6.2024
 ING. ETELA DZURILLOVÁ
 STAROSTKA OBCE KLČOV

KLČOV
 Územný plán obce

kraj / okres: Prešovský / Levoča
 obstarávateľ: Obec Klčov

hlavný riešiteľ: Ing.arch. Dušan Burák, CSc.
 zodpovední riešitelia: Ing. Marek Dubiel, Mgr. Milan Barlog, Ing. Milan Kolesár, Ing. Michal Burák

atrium ARCHITEKTI
 Architektonické štúdio Atrium s.r.o.
 Mlynská 27, 040 01 Košice
 T: +421 55 6231 587
 info@atriumarchitekti.sk
 www.atriumarchitekti.sk

dátum: Február 2024
 stupeň: Čistopis

- NÁVRH OPATRENÍ PODĽA RÚSES OKRESU LEVOČA**
- DIFERENCOVAŤ STAROSTLIVOSŤ O VÝZNAMNÉ BIOTOPY EURÓPSKEHO VÝZNAMU A GENOFONDOVÉ PLOCHY**
- B3 - starostlivosť o genofondové lokality s výskytom významných rastlinných druhov
- OCHRANA SÚČASNÉHO STAVU KRAJINY**
- D1 - ponechať voľné plochy pre prirodzenú sukcesiu
 - D6 - vylúčiť výsadbu nepôvodných drevín
- ZYŠOVANIE EKOLOGICKEJ STABILNOSTI POĽNOHOSPODÁRSKEJ A LESNEJ KRAJINY**
- E1 - realizovať protierózne opatrenia na ornej pôde s vysokou eróznou ohrozenosťou (vrstvenicové obrábanie, protierózne pásy)
 - E2 - realizovať ochranné zatravnenie, resp. bezorebné pestovanie na plochách s extrémnou eróziou
 - E4 - územia s deficitom prvkov ÚSES regionálnej úrovne riešiť na miestnej úrovni ÚSES
- KOMPLEXNÁ STAROSTLIVOSŤ O KVALITU ŽIVOTNÉHO PROSTREDIA V SÍDLACH**
- G1 - znížiť hlučnú záťaž

Komplexný výkres priestorového usporiadania a funkčného využitia katastrálneho územia obce, vrátane ochrany prírody a krajiny a prvkov ÚSES, s vyznačenou záväznou časťou riešenia a verejnoprospešnými stavbami. 1:10 000 **2**