


KLČOV

ÚZEMNÝ PLÁN OBCE

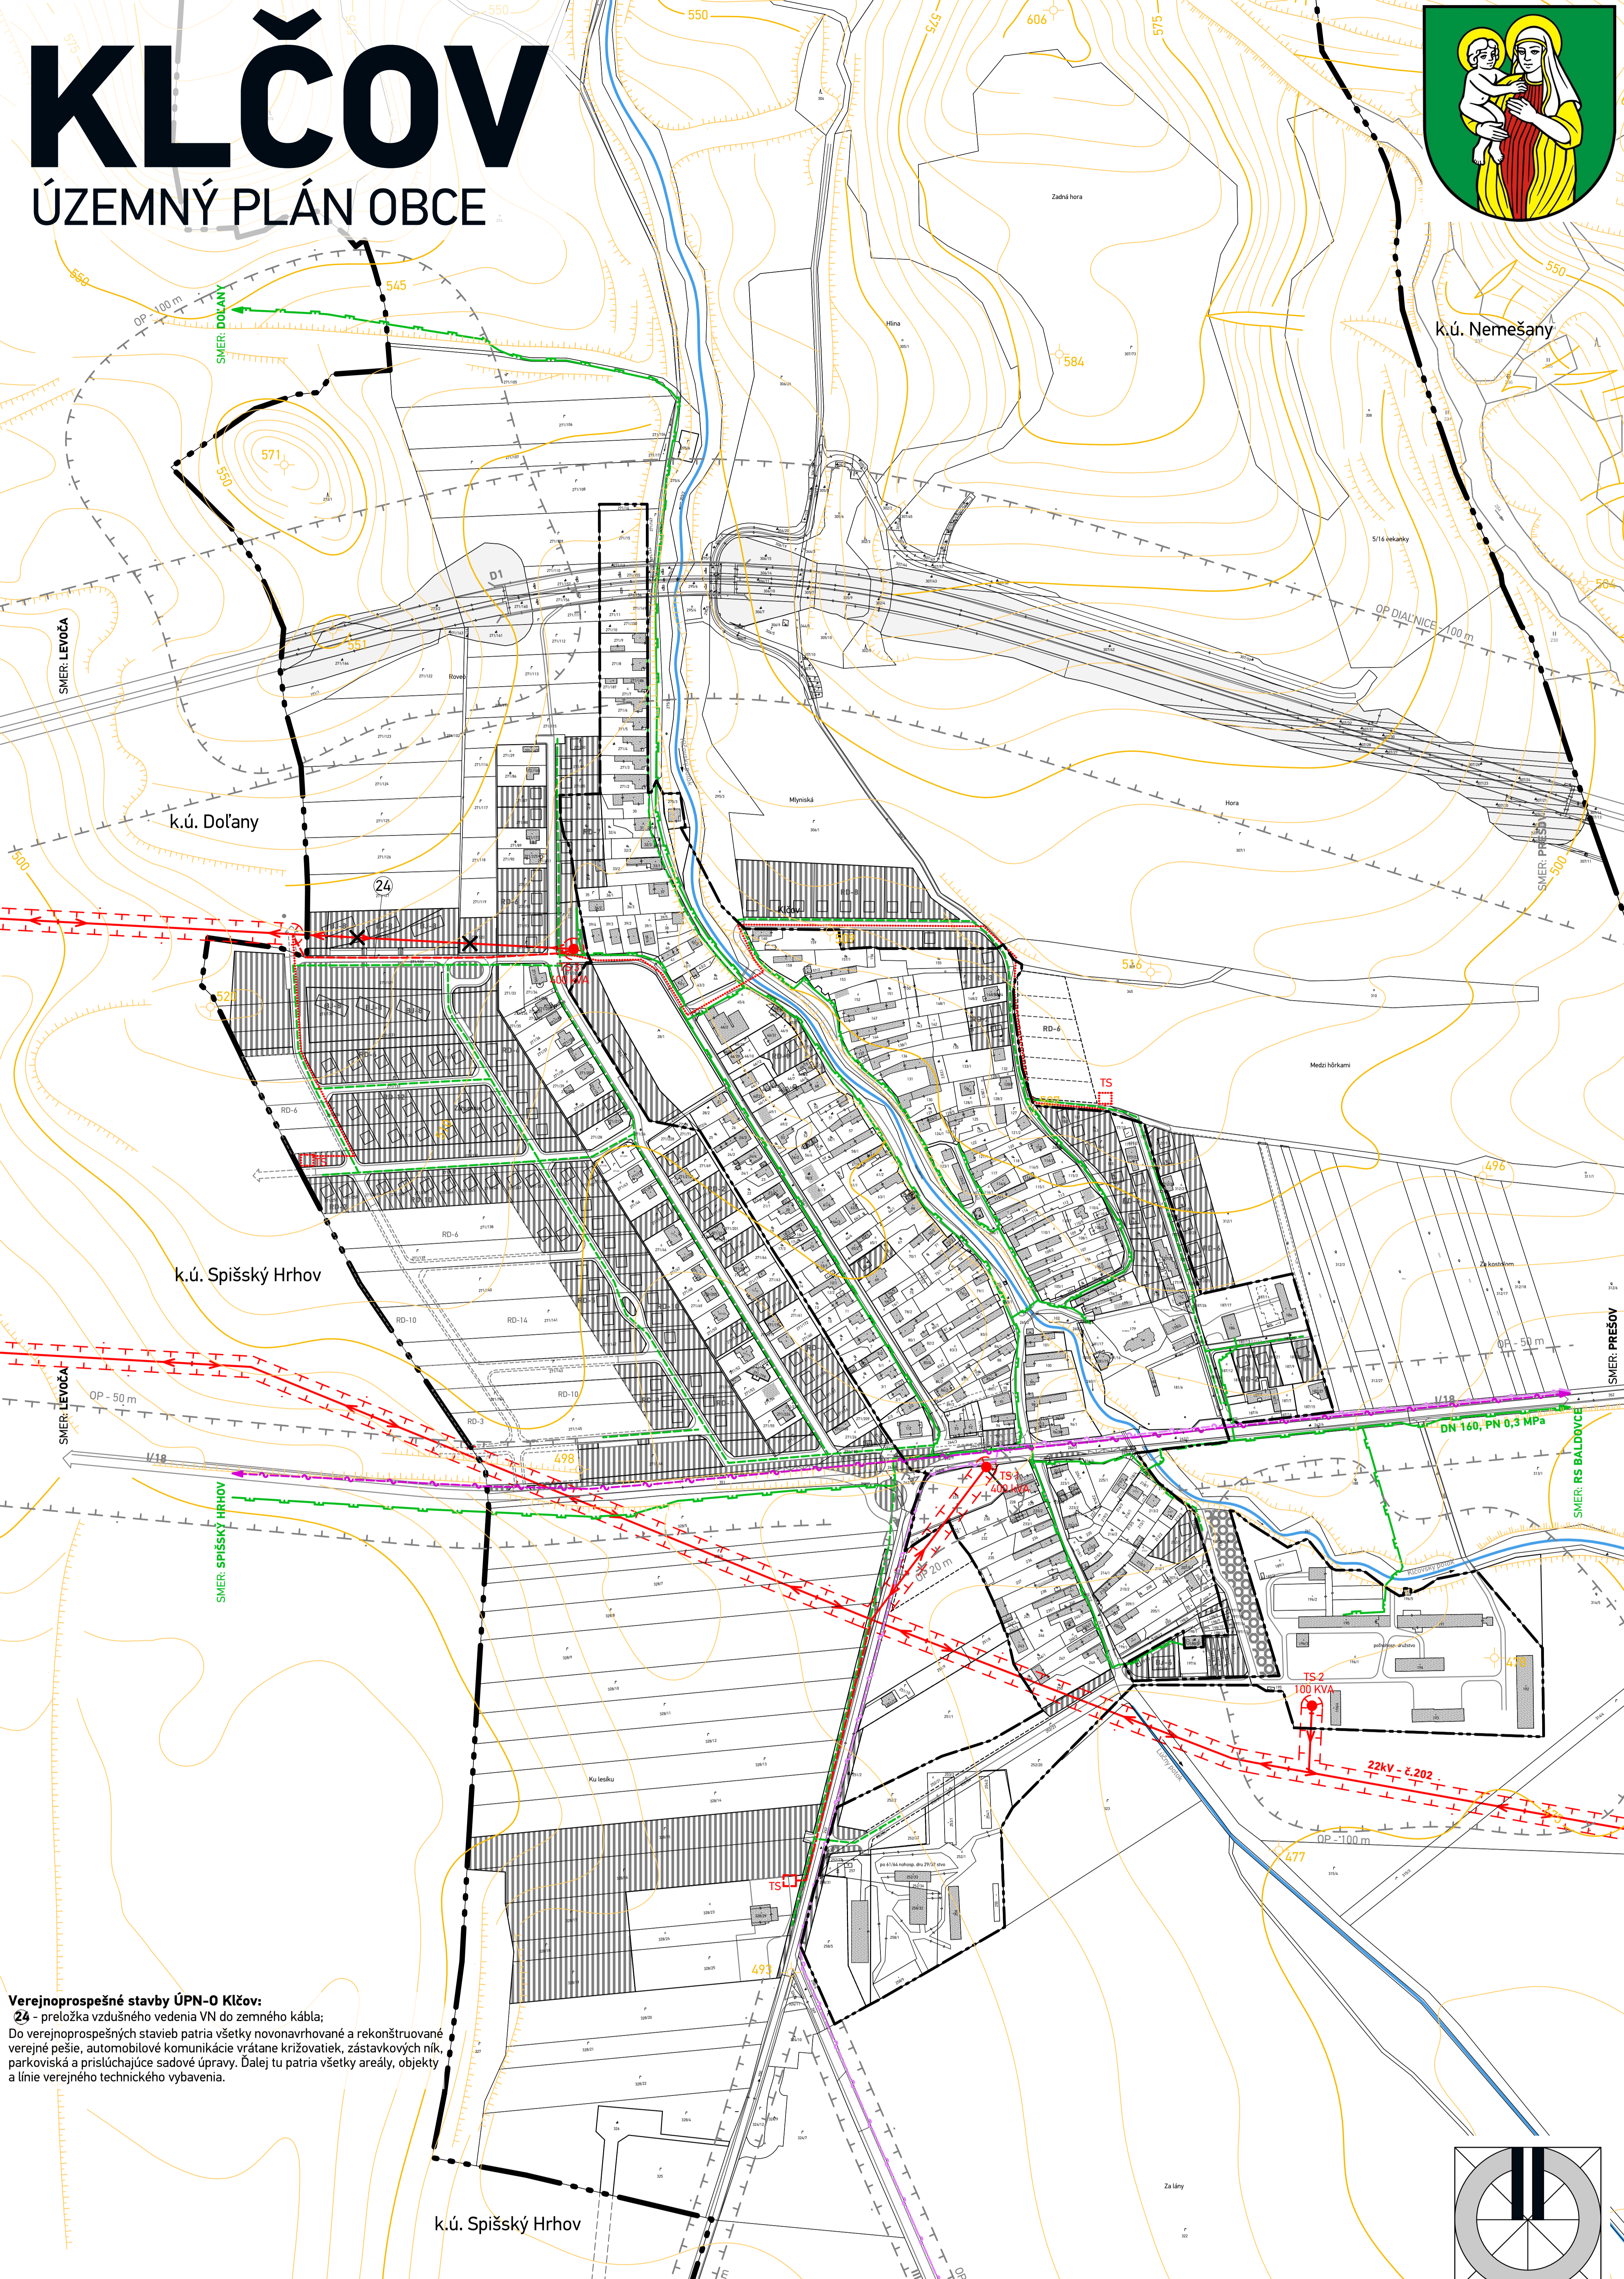

Verejnoprospešné stavby ÚPN-O Klčov:
24 - preložka vzdušného vedenia VN do zemného kábla;
 Do verejnoprospešných stavieb patria všetky novonavrhané a rekonštruované verejné pešie, automobilové komunikácie vrátane križovatiek, zástavkových ník, parkoviská a prislúchajúce sadové úpravy. Ďalej tu patria všetky areály, objekty a línie verejného technického vybavenia.


LEGENDA

STAV	NÁVRH	VÝHLAD	
			HRANICA KATASTRÁLNEHO ÚZEMIA
			HRANICA ZASTAVANÉHO ÚZEMIA K 1.1.1990
FUNKČNÉ VYUŽITIE ÚZEMIA			
			NAVRHOVANÉ FUNKČNÉ PLOCHY
ENERGETICKÉ HOSPODÁRSTVO			
			VZDUŠNÉ ELEKTRICKÉ VEDENIE VN 22 kV A JEHO OCHRANNÉ PÁSMO 10m
			VZDUŠNÉ ELEKTRICKÉ VEDENIE VN 22 kV NA ZRUŠENIE
			ZEMNÉ ELEKTRICKÉ VEDENIE VN 22 kV
			ELEKTRICKÉ TRAFOSTANICE
			STL PLYNOVOD
OZNAMOVACIE VEDENIA			
			PRIPÁJACIE TELEFÓNNE VEDENIE (KK41 2x) PODZEMNÉ TELEFÓNNE VEDENIE DK8
VEREJNOPROSPEŠNÉ STAVBY			
			OZNAČENIE PLÔCH VEREJNOPROSPEŠNÝCH STAVIEB ÚPN-O KLČOV

SCHVAĽOVACIA DOLOŽKA - ÚZEMNÝ PLÁN OBCE KLČOV

SCHVAĽOVACÍ ORGÁN: **OBECNÉ ZASTUPITEĽSTVO KLČOV**
 ČÍSLO UZNESENIA POTVRDZUJÚCEHO PLATNOSŤ ÚPN-O: **31/12/2024**
 DÁTUM SCHVÁLENIA: **13.6.2024**

ING. ETELA DZURILLOVÁ
 STAROSTKA OBCE
 KLČOV

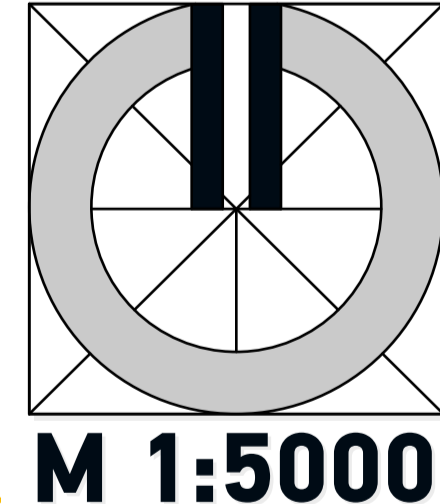

PEČIATKA

názov dokumentácie	KLČOV Územný plán obce	 atrium ARCHITEKTI Architektonické štúdio Atrium s.r.o. Mlynská 27, 040 01 Košice T: +421 55 6231 587 info@atriumarchitekti.sk www.atriumarchitekti.sk
kraj / okres	Prešovský / Levoča	
obstarávateľ	Obec Klčov	
hlavný riešiteľ	Ing.arch. Dušan Burák, CSc.	
zodpovední riešitelia	Ing. Marek Dubiel, Mgr. Milan Bartlog, Ing. Milan Kolesár, Ing. Michal Burák	dátum Február 2024 stupeň Čistopis
názov výkresu	Výkres verejného technického vybavenia: zásobovanie elektrickou energiou a plynom	1:5 000 5