



LEGENDA

STAV NÁVRH VÝHLAD
VEREJNOPROSPEŠNÉ STAVBY

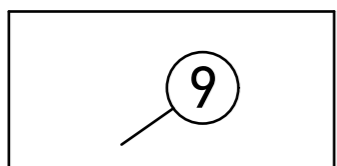

OZNAČENIE PLÔCH VEREJNOPROSPEŠNÝCH
STAVIEB ÚPN-O KLČOV

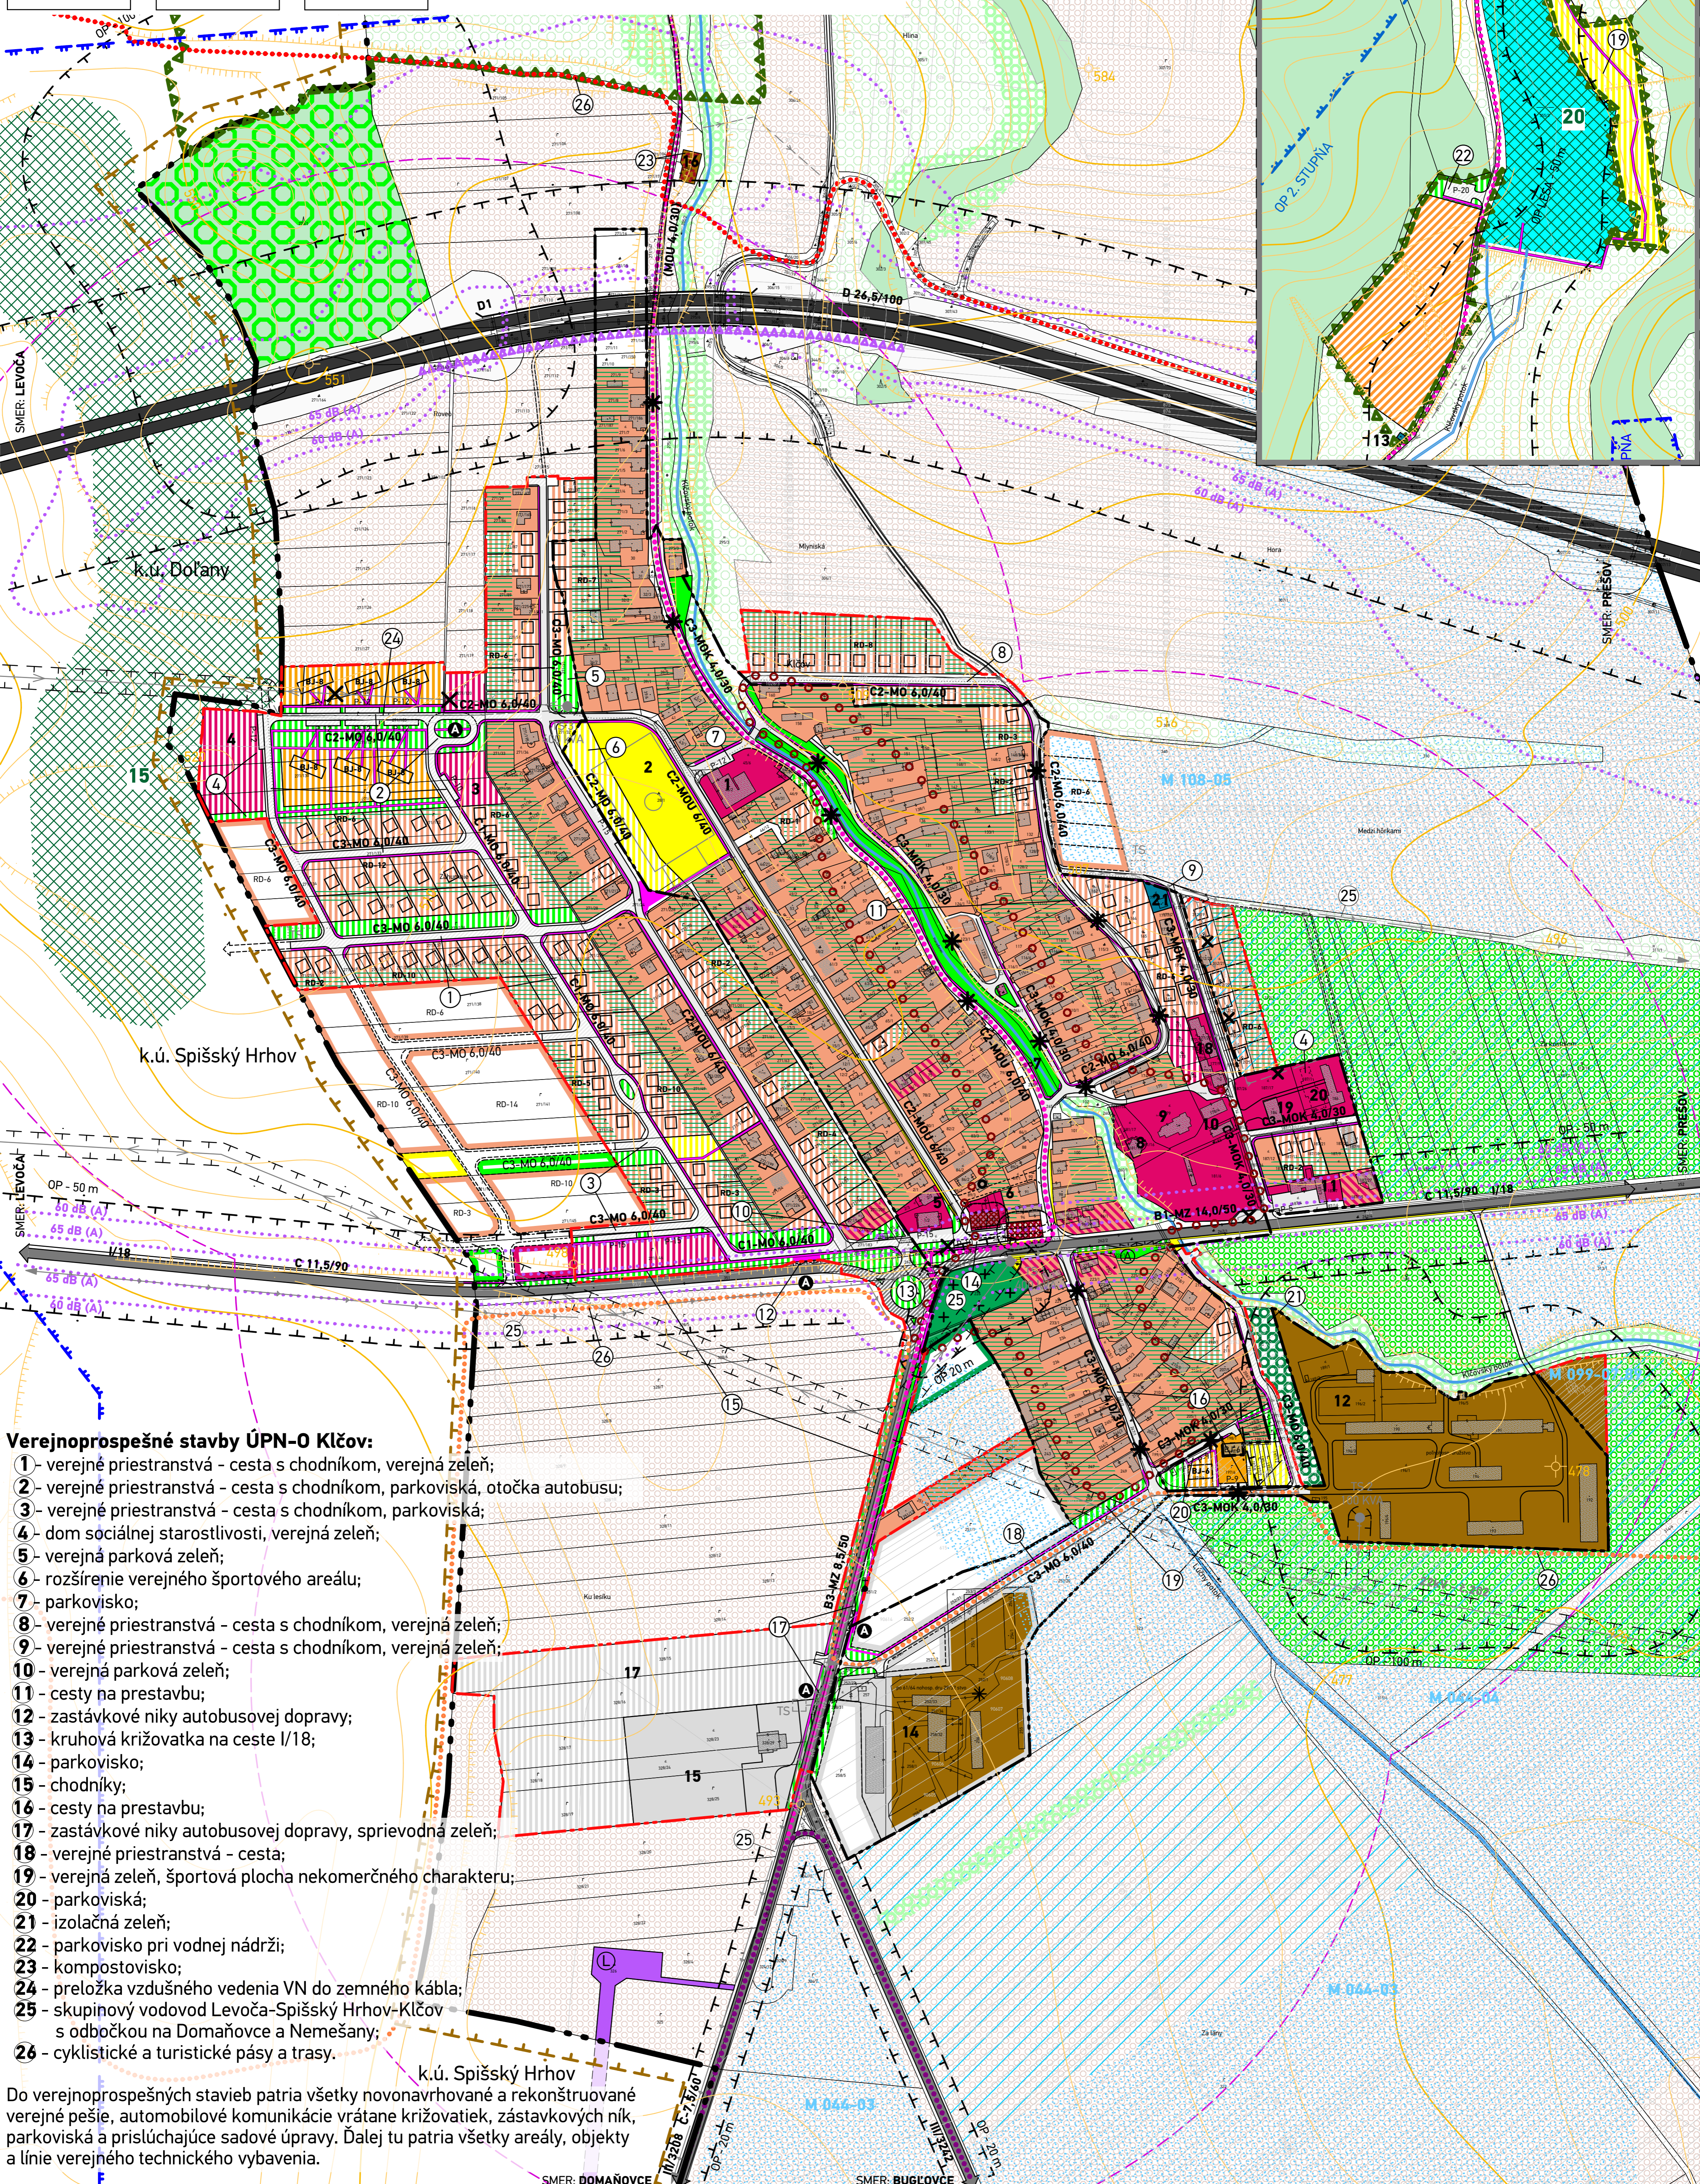

Verejnoprospešné stavby ÚPN-O Klčov:

- 1 - verejné priestranstvá - cesta s chodníkom, verejná zeleň;
- 2 - verejné priestranstvá - cesta s chodníkom, parkoviská, otočka autobusu;
- 3 - verejné priestranstvá - cesta s chodníkom, parkoviská;
- 4 - dom sociálnej starostlivosti, verejná zeleň;
- 5 - verejná parková zeleň;
- 6 - rozšírenie verejného športového areálu;
- 7 - parkovisko;
- 8 - verejné priestranstvá - cesta s chodníkom, verejná zeleň;
- 9 - verejné priestranstvá - cesta s chodníkom, verejná zeleň;
- 10 - verejná parková zeleň;
- 11 - cesty na prestavbu;
- 12 - zastávkové niky autobusovej dopravy;
- 13 - kruhová križovatka na ceste I/18;
- 14 - parkovisko;
- 15 - chodníky;
- 16 - cesty na prestavbu;
- 17 - zastávkové niky autobusovej dopravy, sprievodná zeleň;
- 18 - verejné priestranstvá - cesta;
- 19 - verejná zeleň, športová plocha nekomerčného charakteru;
- 20 - parkoviská;
- 21 - izolačná zeleň;
- 22 - parkovisko pri vodnej nádrži;
- 23 - kompostovisko;
- 24 - preložka vzdušného vedenia VN do zemného kábla;
- 25 - skupinový vodovod Levoča-Spišský Hrhov-Klčov s odbočkou na Domaňovce a Nemešany;
- 26 - cyklistické a turistické pásy a trasy.

Do verejnoprospešných stavieb patria všetky novonavrhované a rekonštruované verejné pešie, automobilové komunikácie vrátane križovatiek, zastávkových ník, parkoviská a príslušajúce sadové úpravy. Ďalej tu patria všetky areály, objekty a línie verejného technického vybavenia.

SCHÉMA VEREJNOPROSPEŠNÝCH STAVIEB